


ПРОЕКТ ДОМА 10,0x14,0м
ИЗ ПРОФИЛИРОВАННОГО БРУСА П 135x195



Тула 2011




план первого этажа

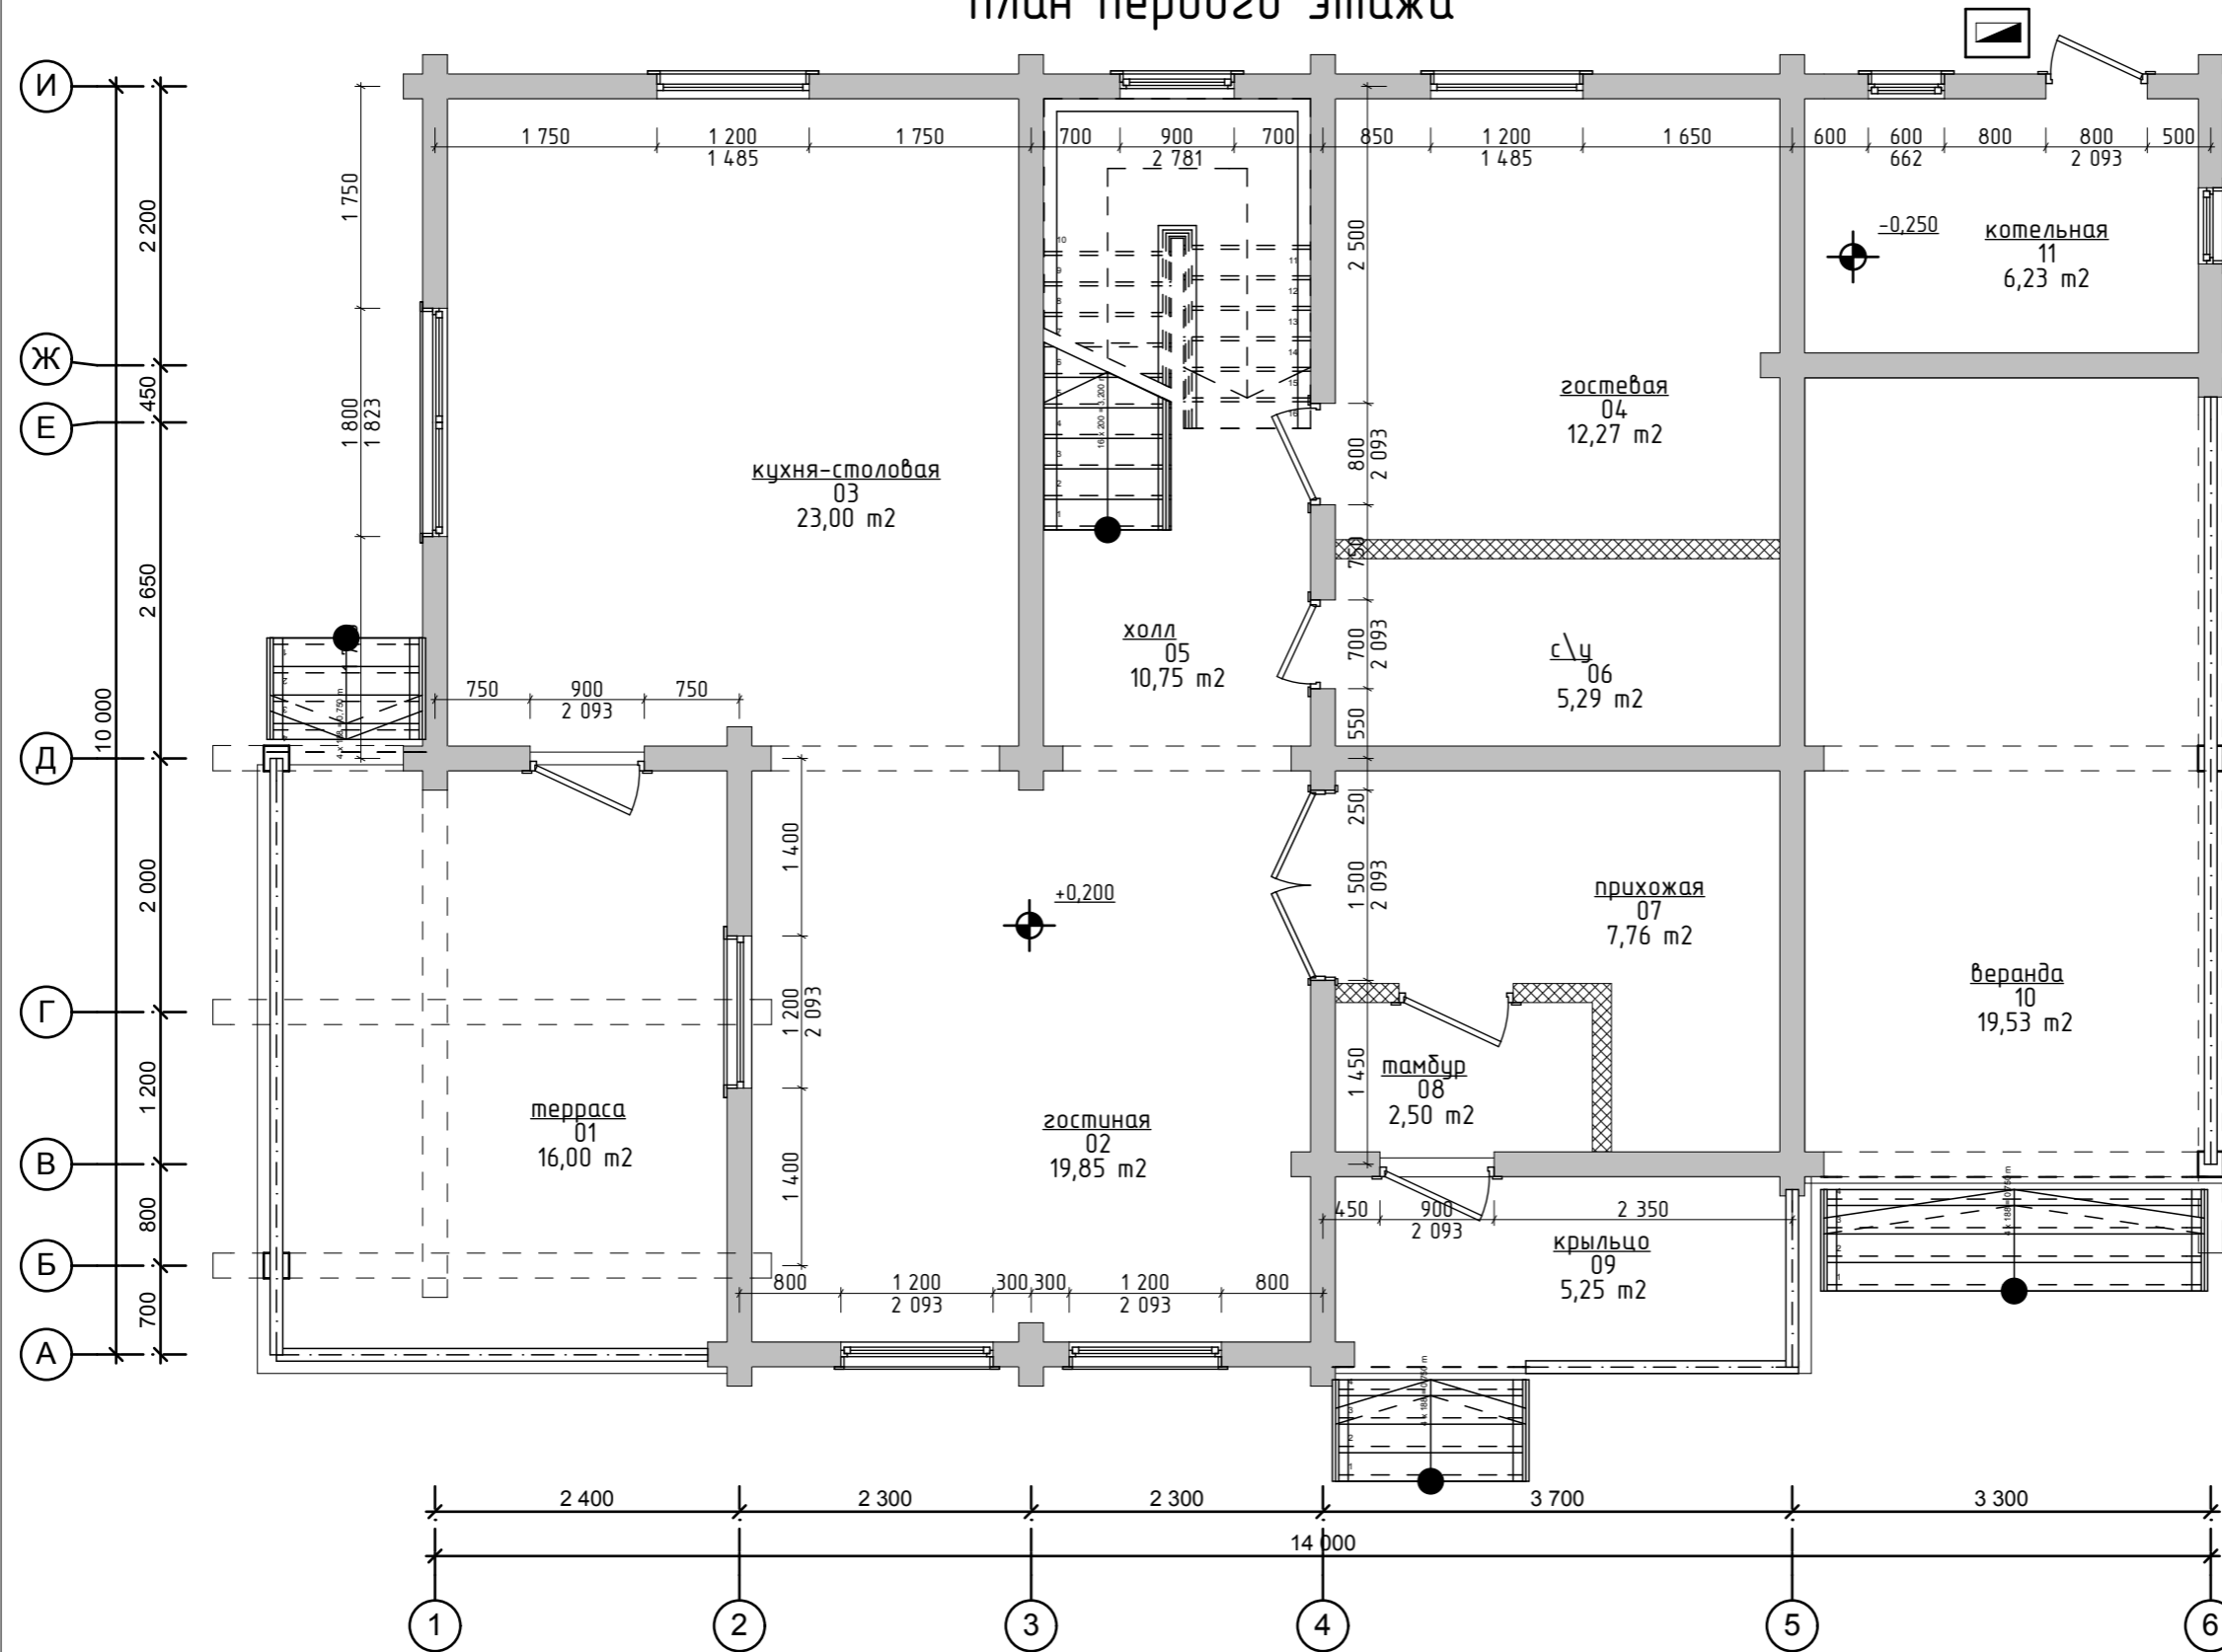

Экспликация помещений		
№	Название зоны	Площадь, м2
01	терраса	16,00
02	гостиная	19,85
03	кухня-столовая	23,00
04	гостевая	12,27
05	холл	10,75
06	с\у	5,29
07	прихожая	7,76
08	тамбур	2,50
09	крыльцо	5,25
10	веранда	19,53
11	котельная	6,23
		128,43 м2

						-02-АС			
						Проект дома 10.0x14.0 м П 195x135мм			
Изм.	Кол.	Лист	№ д	Подпись	Дата		Стадия	Лист	Листов
								2	21
ГИП									
Исполнил Рудин									
Проверил						план первого этажа			

план второго этажа

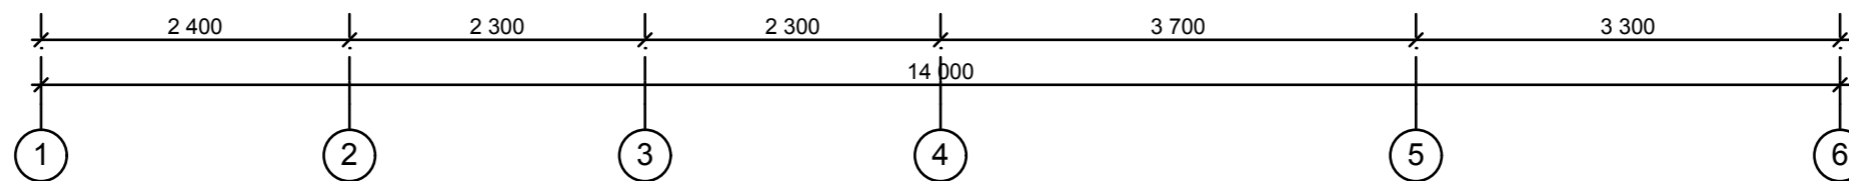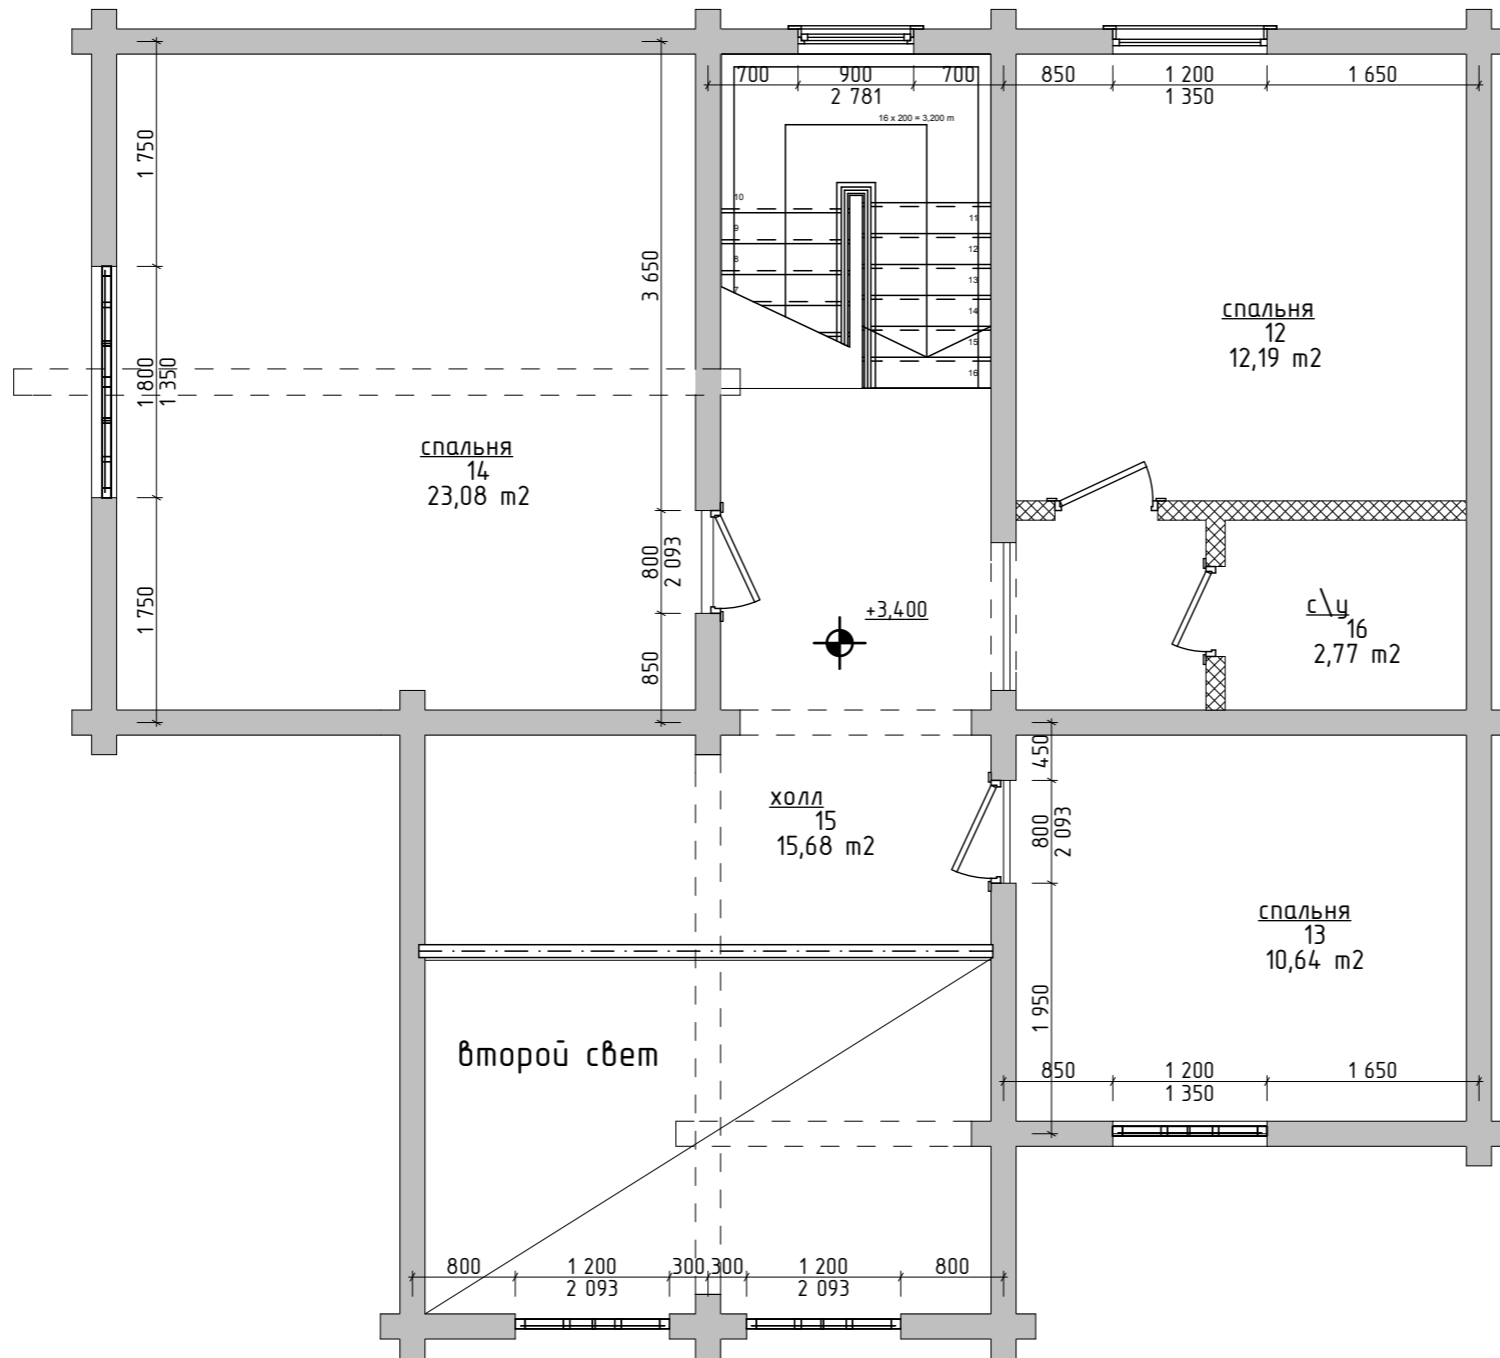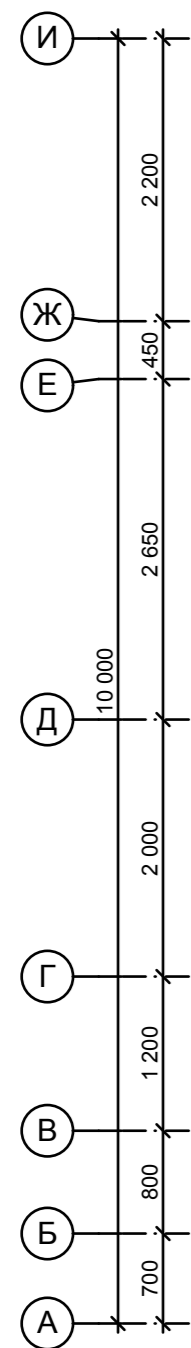

Экспликация помещений		
№	Название зоны	Площадь, м ²
12	спальня	12,19
13	спальня	10,64
14	спальня	23,08
15	холл	13,22
16	с\у	2,77
		61,90 м ²
		190,33 м ²

Изм.	Кол.	Лист	№ д	Подпись	Дата
ГИП					
Исполнил	Рудин				
Проверил					

-03-АС		
Проект дома 10.0x14.0 м П 195x135мм		
	Стадия	Лист
		3
		21
план второго этажа		