



ПРОЕКТ ДОМА 9.0x7.0м
ИЗ ПРОФИЛИРОВАННОГО БРУСА П 135x195

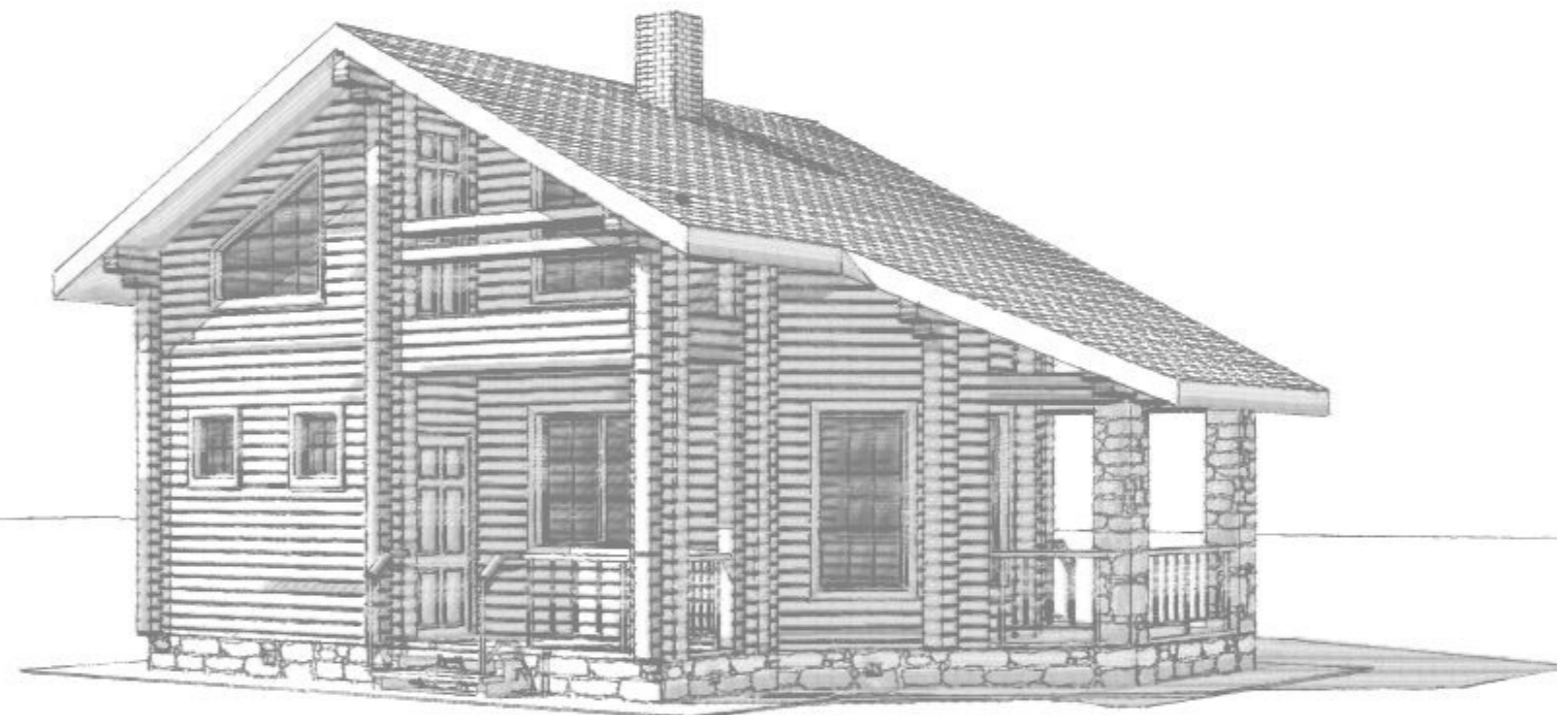

Тула 2011

План первого этажа

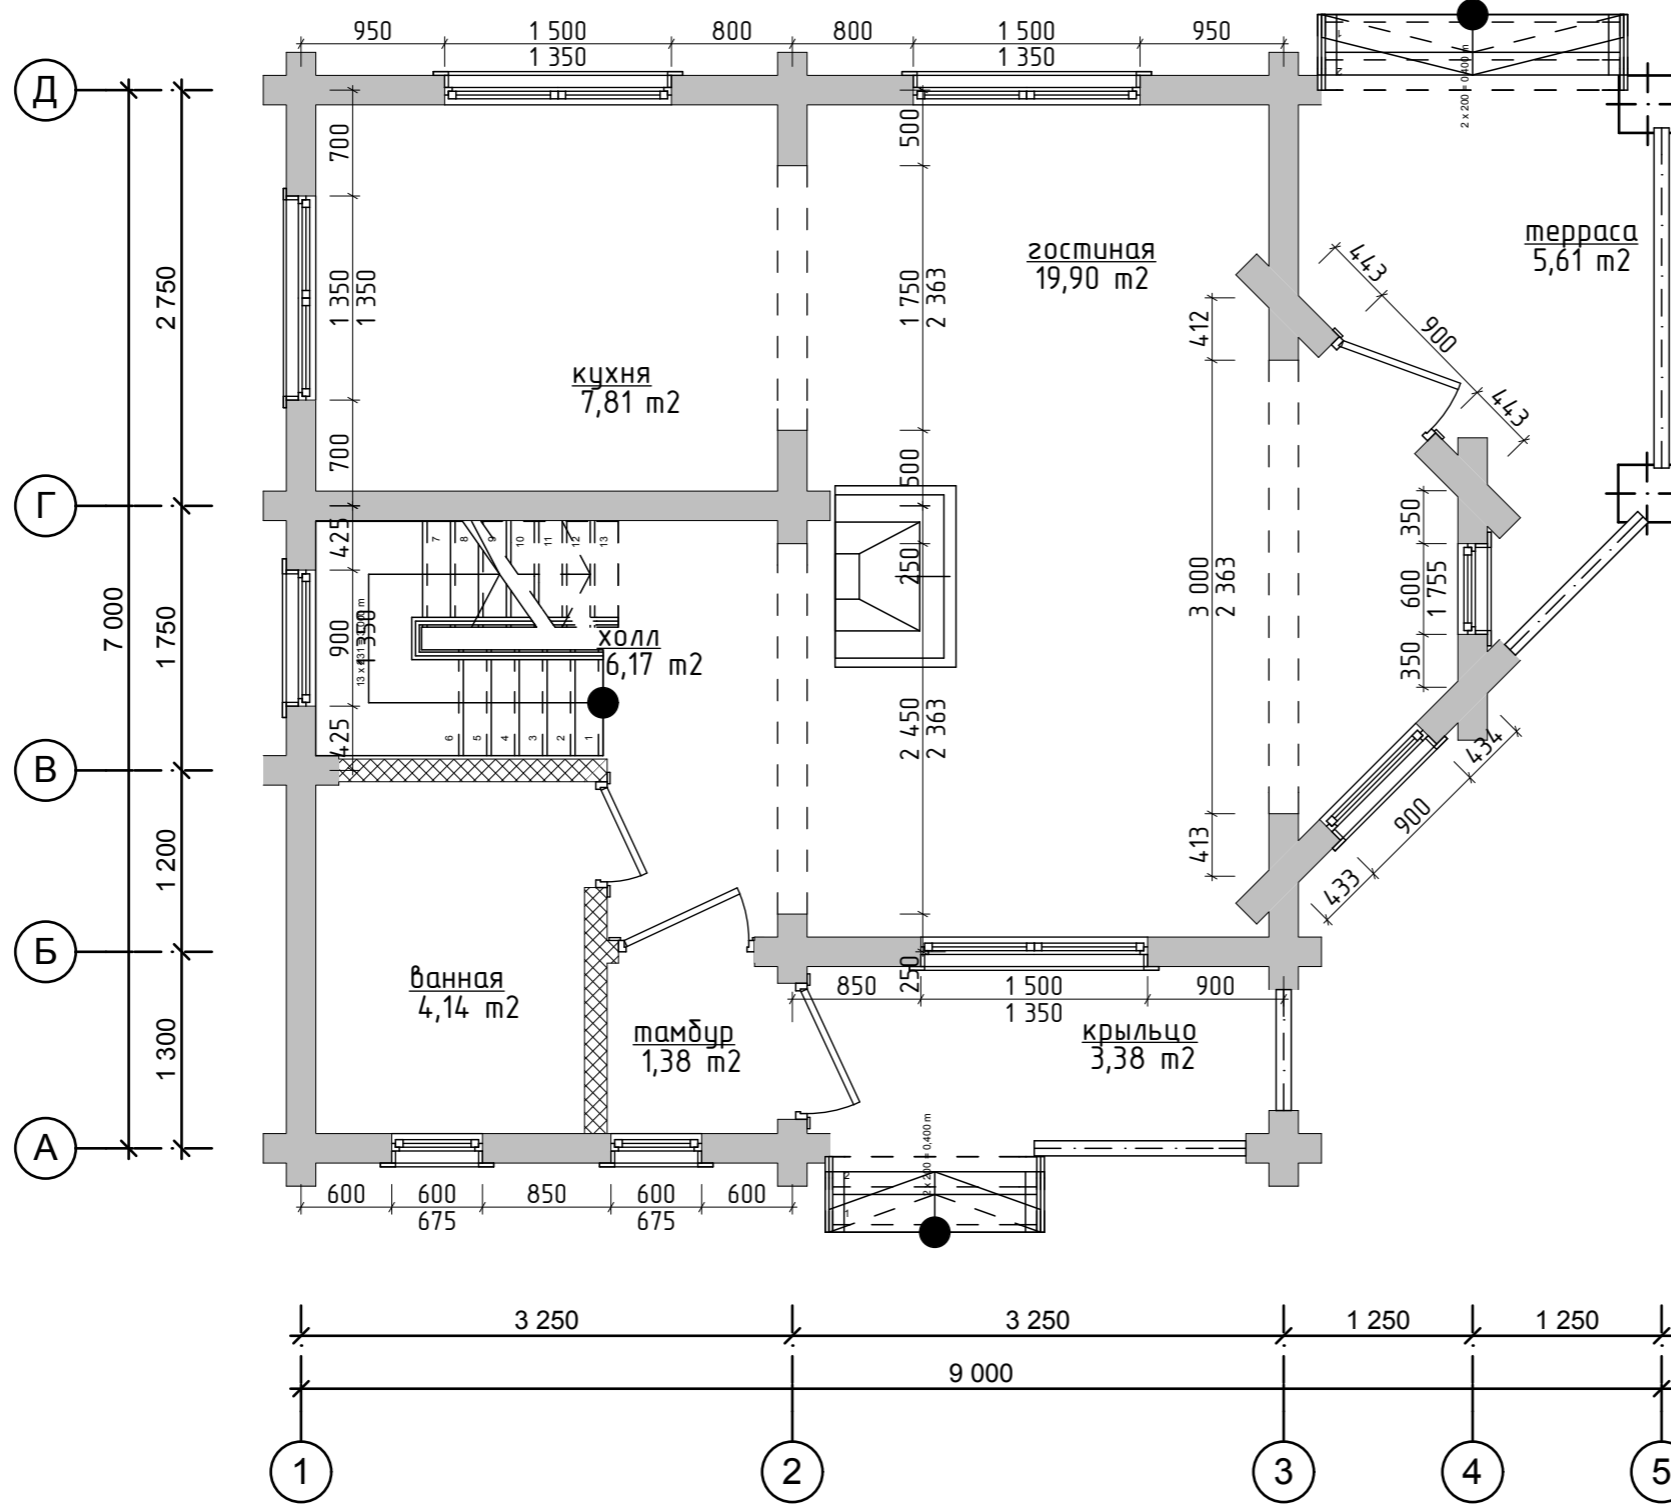

Копликация помещений

Название зоны	Площадь, м2
кухня	7,81
гостиная	19,90
ванная	4,14
тамбур	1,38
крыльцо	3,42
терраса	5,61
холл	6,17
	48,43 м2

-01-АС


Проект дома 9.0x7.0 м П 195x135мм

Изм.	Кол.	Лист	№ д	Подпись	Дата
ГИП					
Исполнил	Рудин				
Проверил					

Стдия	Лист	Листов
	1	30

План первого этажа


План второго этажа

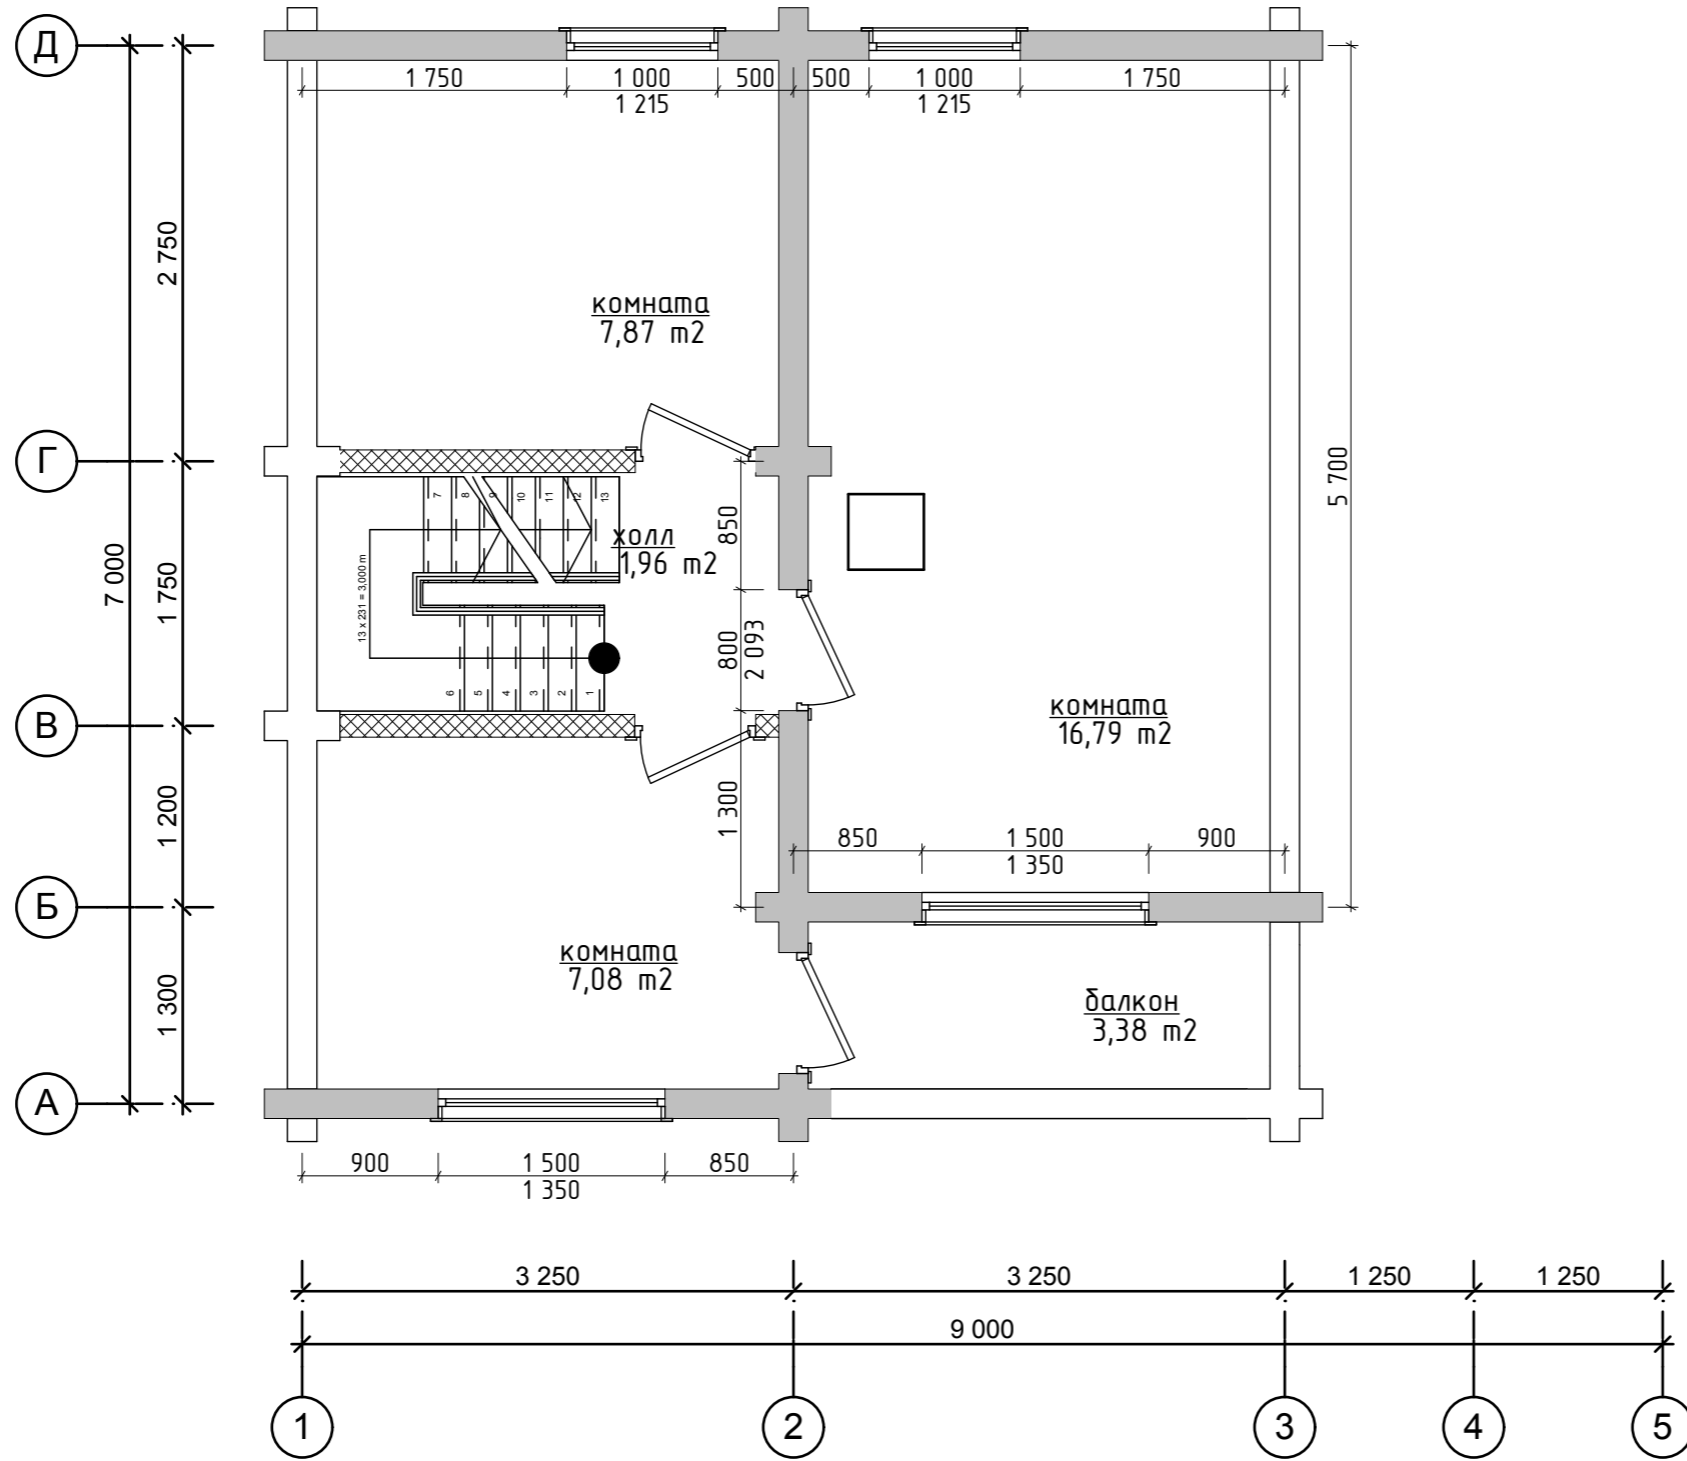

Экспликация помещений		
№	Название зоны	Площадь, м ²
08	комната	7,87
09	комната	7,08
10	комната	16,79
11	балкон	3,38
12	холл	4,88
		40,00 м ²
		88,43 м ²

						-02-АС		
						Проект дома 9.0x7.0 м П 195x135мм		
						Этаж	Лист	Листов
							2	30
Изм.	Кол.	Лист	№ д	Подпись	Дата	План второго этажа		
ГИП								
Исполнил		Рудин						
Проверил								

Фасад 1-5

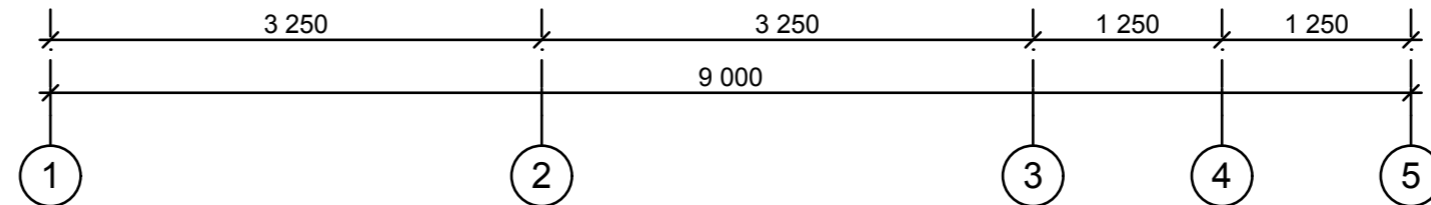

-03-АС

Проект дома 9.0x7.0 м П 195x135мм

Изм.	Кол.	Лист	№ д	Подпись	Дата	Стадия	Лист	Листов
							3	30
ГИП								
Исполнил Рудин								
Проверил								
1-5 Фасад								